


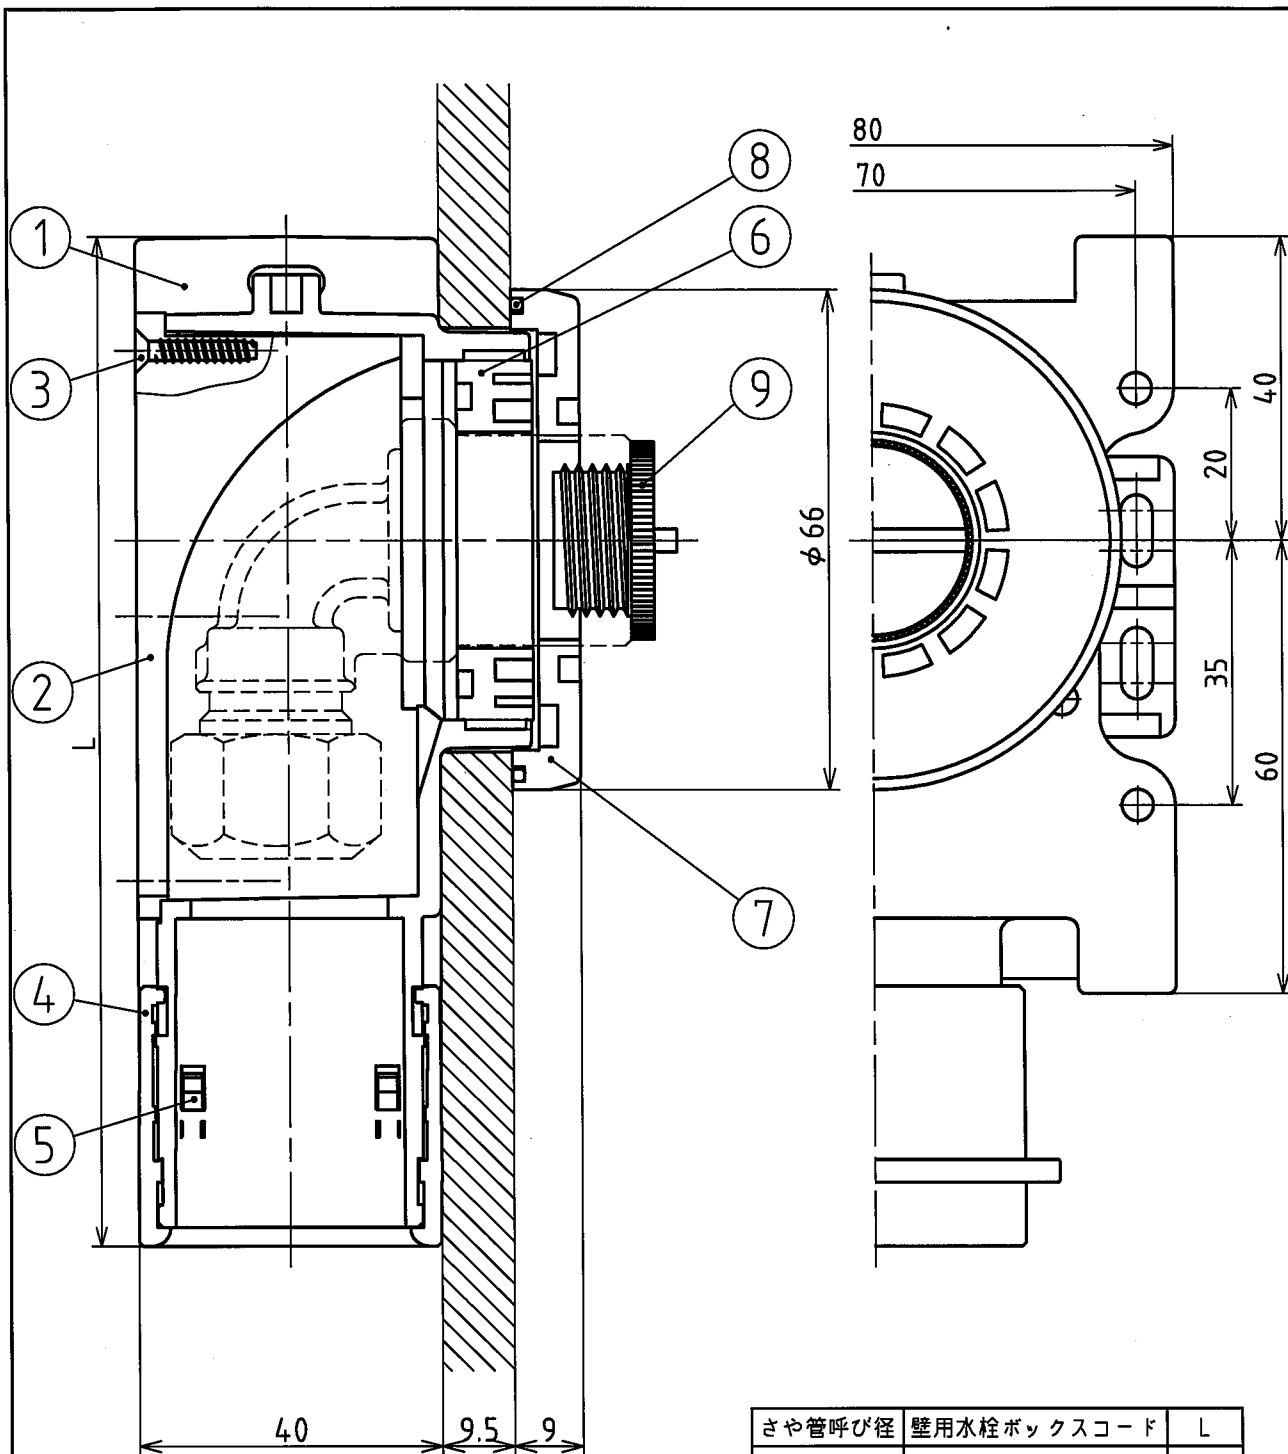

さや管呼び径	壁用水栓ボックスコード	L
22	KSB-22-SQ	133.5
25	KSB-25-SQ	136

設置仕様
壁穴径φ56~57
壁空間40以上

9	防塵キャップ	PP	1	
8	Oリング	EPDM	1	A70
7	化粧プレート(深型)	ABS	1	めっき処理
6	固定リング	PP-GF	1	GF15%
5	ノッチプレート	SUS304	4	
4	スライド	POM	1	M90-44
3	皿タッピンねじ	SUS	6	
2	背板	PP-GF	1	GF15%
1	本体	PP-GF	1	GF15%
部番	部品名称	材質	数量	摘要

承認	検図	照合	形式	QUMEX継手 壁用水栓ボックス KSB-22-SQ KSB-25-SQ 組立図
堀	中川	上原	図面名称	
単位	mm	製図	写図	
尺度	free	上原	コード	
投影法	第三角法	'03.8.1	図番	図表中に記載
前澤給装工業株式会社				4-CP0017