



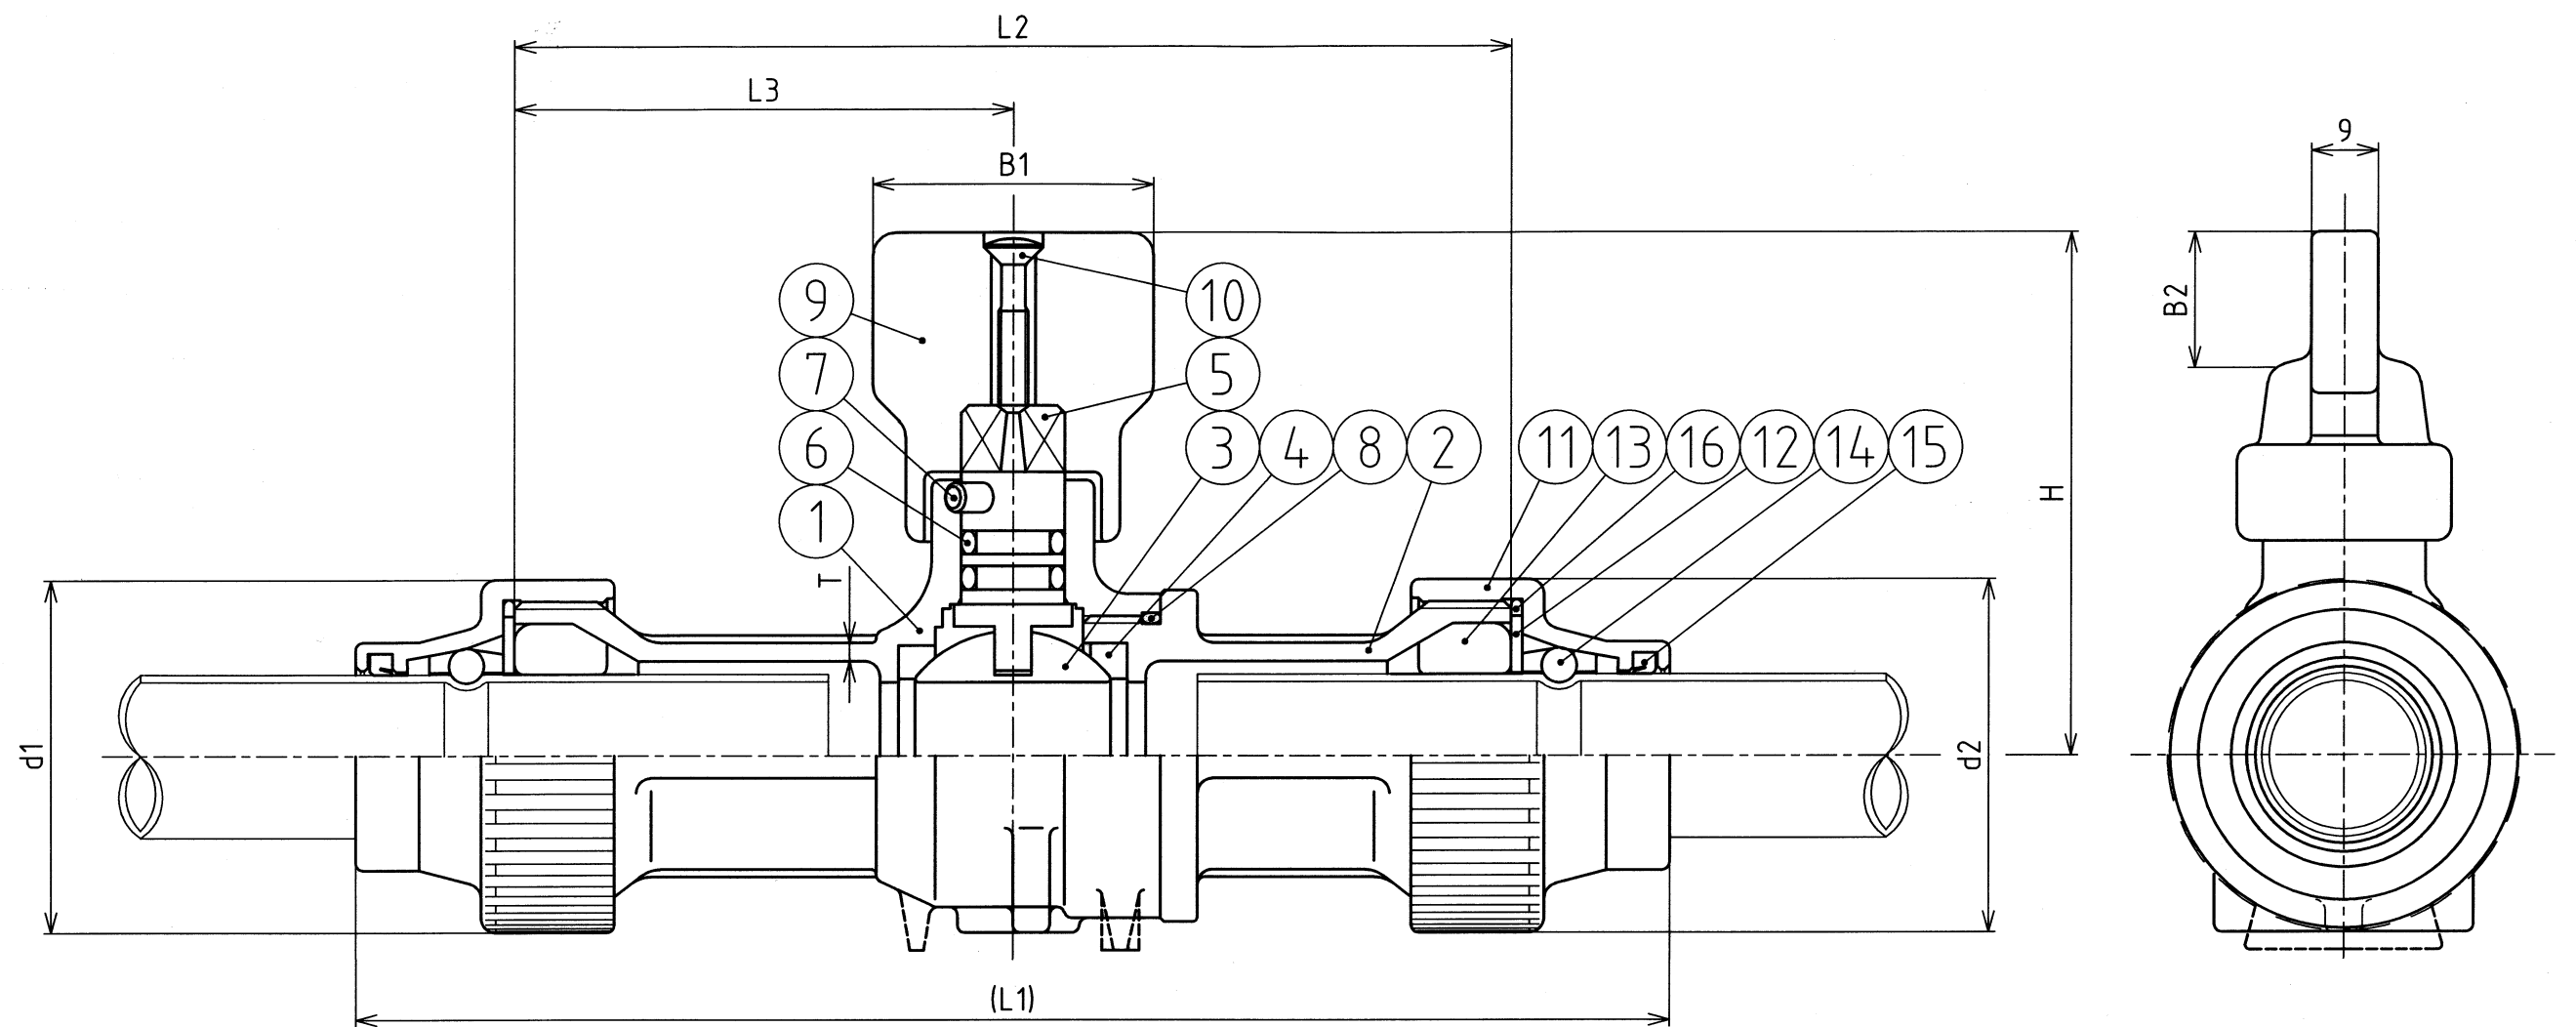

呼び径	L1	L2	L3	H	d1	d2	T	B1	B2
20	178	135	67.5	70	φ 48	φ 48	2.5	38	18.5
25	183	140	70	73	φ 56	φ 56	2.5	38	18.5
30	199	160	80	95	φ 63	φ 63	2.5	52	23
40	212	173	86.5	100	φ 72	φ 72	3.0	52	23
50	227	186	93	110	φ 79	φ 79	3.0	52	23

管の溝付、標線位置

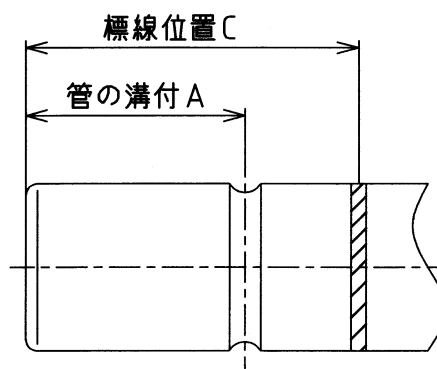

呼び径	溝付位置A	標線位置C
20	49	64
25		
30		
40		
50		

16	ゴム輪	NBR	2	
15	ダストシール	NBR	2	
14	ボールガイド	POM+ SUS440C	2	
13	ゴムパッキン	NBR	2	
12	座金	SUS304	2	
11	袋ナット	SCS14	2	二硫化モリブデン塗布
10	小ねじ	SUS304	1	
9	ハンドル	SCS13	1	
8	Oリング	NBR	1	
7	ストッパーピン	SUS304	1	
6	Oリング	NBR	2	
5	栓棒	SCS14	1	
4	ボールシート	PTFE	2	
3	ボール	SUS316	1	又はSCS14
2	ボール押さえ	SCS14	1	
1	胴	SCS14	1	
部番	部品名称	材質	数量	摘要

記事

- SUS管継手部は JWWA G 116 水道用ステンレス鋼鋼管継手伸縮可とう式の性能基準に適合しています。
- SUS管継手部は JWWA G 115 水道用ステンレス鋼鋼管、JWWA G 119 水道用波状ステンレス鋼管に規定された管にのみ使用できます。
- SUS管継手部は接合する管へ溝加工を施してから締付けを行います。溝加工を省略して施工する場合は管端から所定の位置(C)に標線を入れ、袋ナット先端を標線位置にあわせて施工します。確実な施工を行うために溝加工を施してください。
- ハンドルは90°開閉となります。
- 止水栓の開閉方向は右回り開、左回り閉になります。
- 呼び径40.50は外観形状が破線のようになります。

単位	mm	承認	検図	照合	製図	図 面 名 称	ステンレス製ボール止水栓 B-SSPM (MSJS2型) 20~50	
尺度	Free				黒沢 向			
投影法					'20.10.15			
前澤給装工業株式会社				7	331604	図番	3G-490197	-